
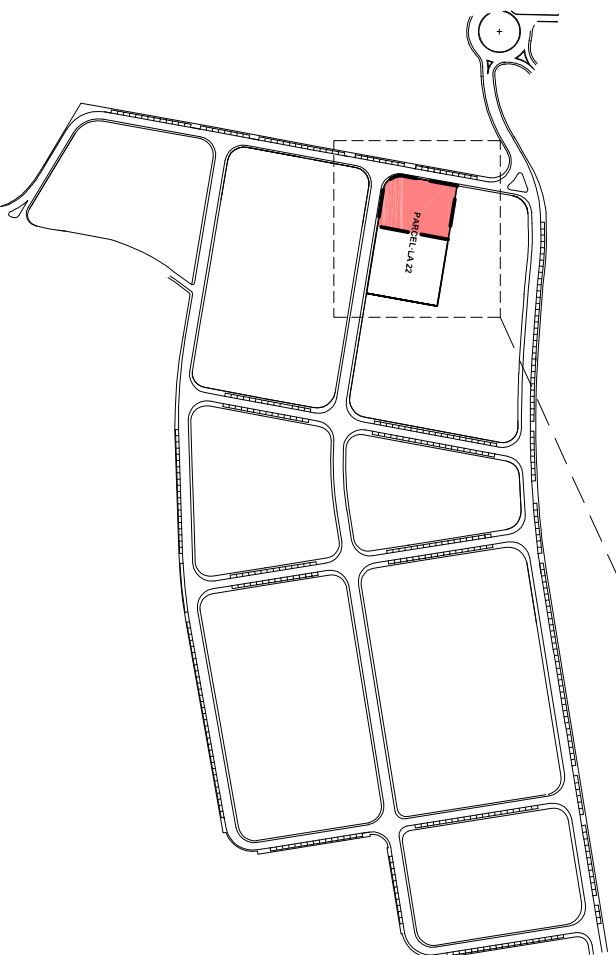


PARCEL·LA 22

PARCEL·LA	EDIFICABILITAT 0,827 (m2 sostre/m2 sòl)	OCUPACIÓ 50%	m2 PLANTA BAIXA
Nº 22	5.667,84m ²	4.667,30m ²	2.833,92m ²
22a	2.500,00m ²	2.067,50m ²	1.250,00m ²
22b	3.167,84m ²	2.619,80m ²	1.583,92m ²

PARÀMETRES URBANÍSTICS	
ALÇADA MÀXIMA	12,50m
SOTERRANI	Mateixa ocupació que PB. No computa l'edificabilitat
OCUPACIÓ	0,50
EDIFICABILITAT	0,827

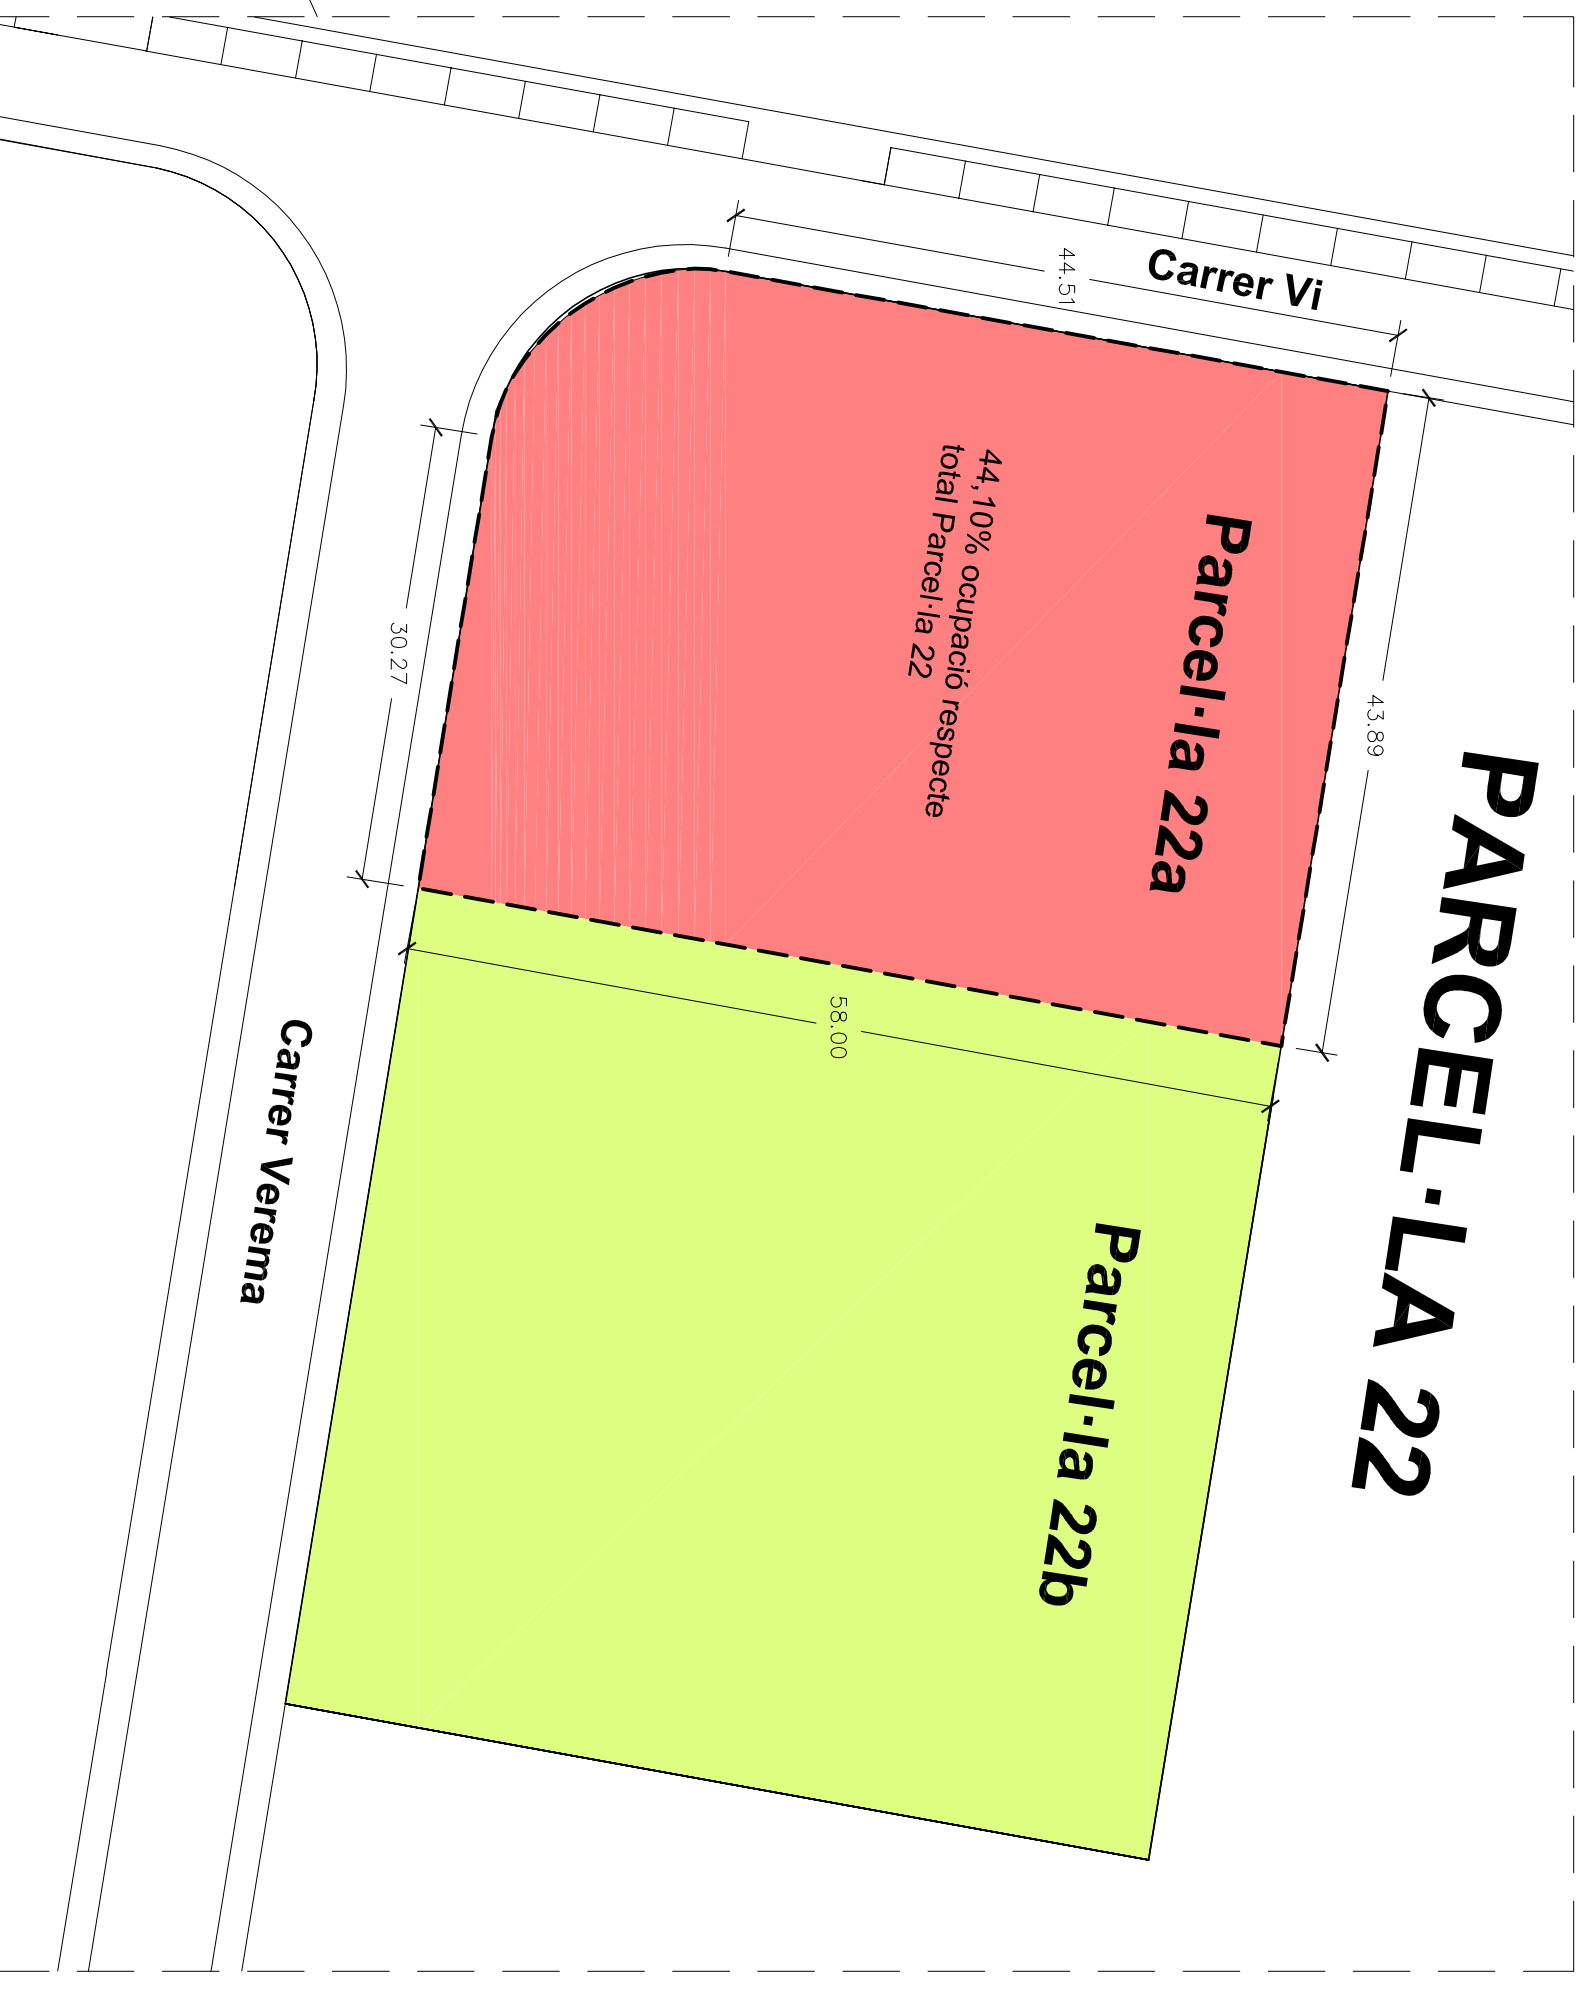

PAEG-23 CALONGE
Parcel·la 22 del Parc d'Activitats Econòmiques de Calonge
17251 Calonge (Baix Empordà)

Situació, emplaçament i delimitació parcel·la 22

1/500

CONSTRUCTORA
DIARO

DIARO PROJECTES

C/ GINJOLER 6 ENTRESOL. 08242 MANRESA (BARCELONA) T.93.878.42.30 F.93.874.17.03